


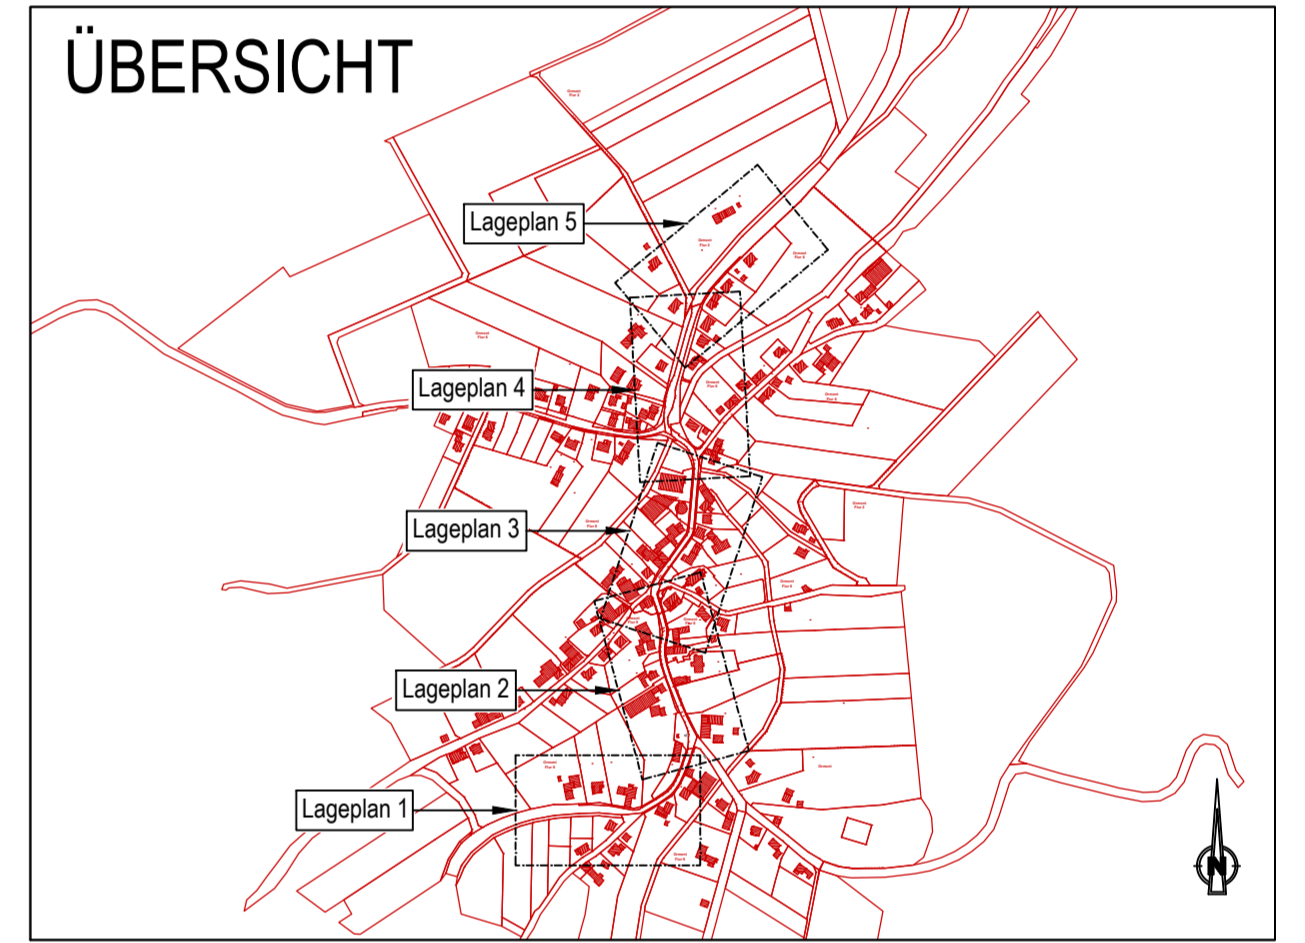

Zeichenerklärung

Planung	
	Fahrbahn (Vollausbau BK 1,8)
	Fahrbahn (Vollausbau BK 3,2)
	Fahrbahn (Brücke)
	Gehweg
	Pflanzinsel
	Bordanlage
	Bankett
	Mulde, Entwässerungsrinne
	Schrammbord, überfahrbare Nebenanlage
	Angleichsfläche
	Feldzufahrt
	Neubau Mauer
	Dammboschung
	Einschnittsboschung
	Abbruch
	Baumfällung
	Hecke Neupflanzung

	Gradientenhochpunkt
	Gradienten tiefpunkt
	Querneigung
	Flurstücksgrenze
	Flurgrenze



c	b	a	Nr.	Art der Änderung	Datum	Name


Entwurfsbearbeitung:		Projekt-Nr./Plan-Nr.: 70026 / 10213504	
		Datum	Name
		Aug. 20	Schuth
		Aug. 20	Haungs
		geprüft:	
Entwurfsbearbeitung:		Landesbetrieb Mobilität	
		Datum	Name
		gezeichnet:	
		geprüft:	

VORENTWURF

Straßenbauverwaltung:		Unterlage / Blatt Nr. 5 / 3	
		Lageplan Blatt 3	
PROJIS-Nr.:	SAP-Nr.: A.21-18-0043.01	Maßstab: 1:250	

Ausbau der L 20 - Ortsdurchfahrt Ormont

aufgestellt und genehmigt:	
Gerolstein, den	
Dienststellenleiter	

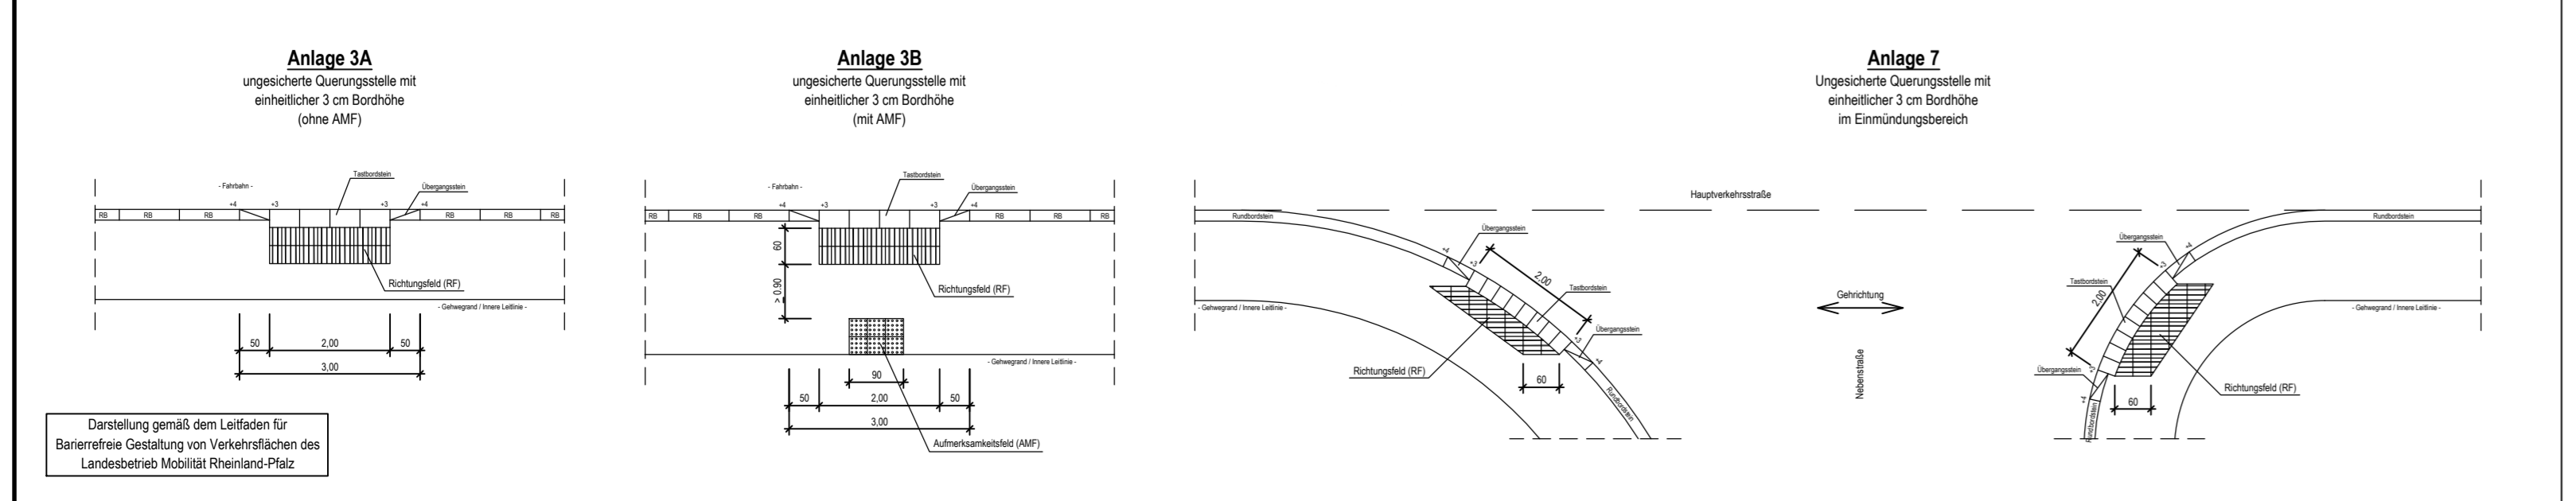

Vorabzug