




**Ormont
Flur 2**

**Ormont
Flur 8**

Zeichenerklärung

Planung		Tangentenschnittpunkt mit Angabe von Ausrundungshalbmesser, Stationierung, Höhe Tangentenschnittpunkt, Tangentlänge, Stichmaß, Längsneigung und Abstand zum nächsten TS-Punkt	
	Fahrbahn (Vollausbau BK 1,8)		Gradientenhochpunkt
	Fahrbahn (Vollausbau BK 3,2)		Gradiententiefpunkt
	Fahrbahn (Brücke)		Querneigung
	Gehweg		Flurstücksgränze
	Pflanzinsel		Flurgrenze
	Bordanlage		
	Bankett		
	Mulde, Entwässerungsrinne		
	Schrammbord, überfahrbare Nebenanlage		
	Angleichsfläche		
	Feldzufahrt		
	Neubau Mauer		
	Dammböschung		
	Einschnittsböschung		
	Abbruch		
	Baumfällung		
	Hecke Neupflanzung		

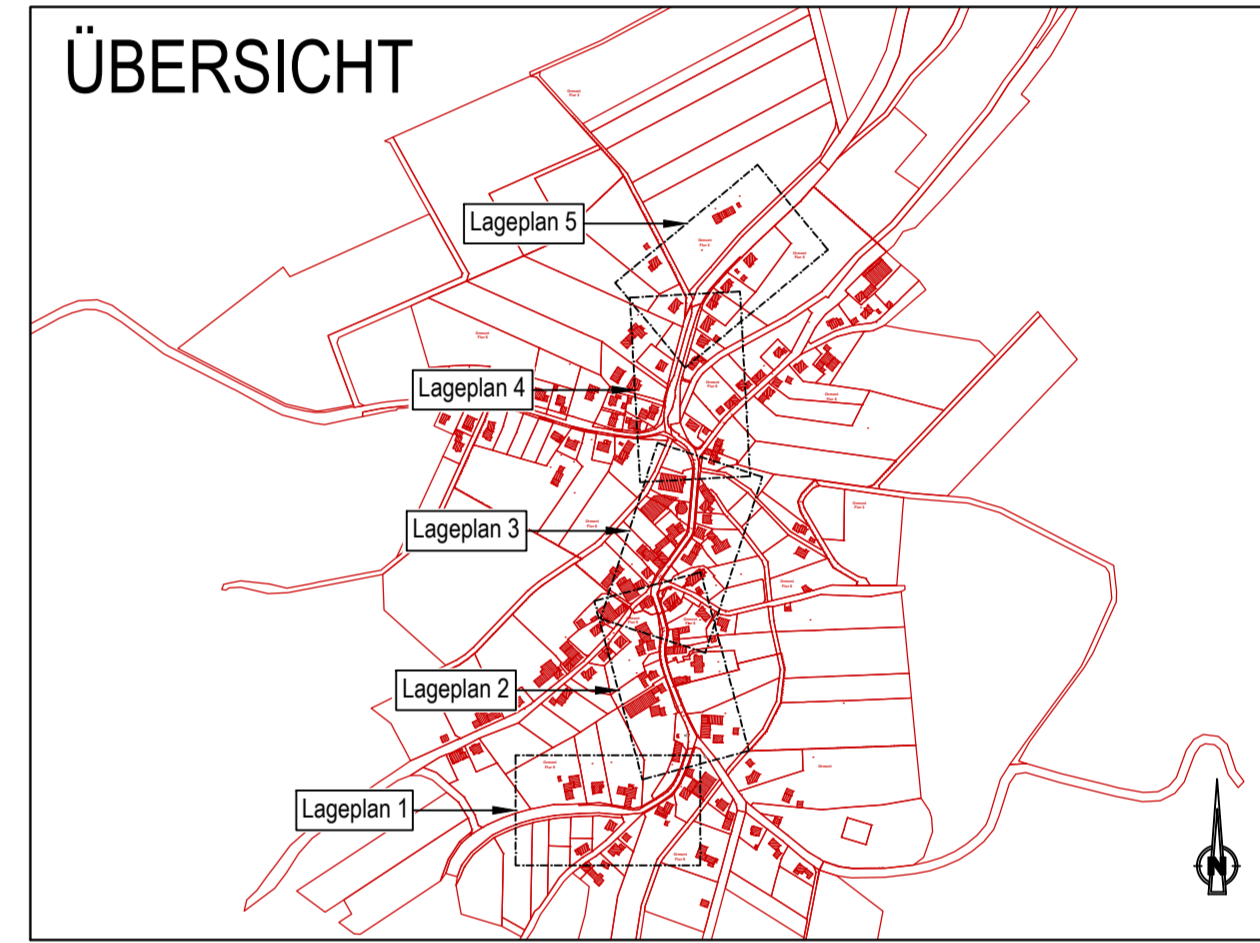

c	b	a	Nr.	Art der Änderung	Datum	Name
			1			
			2			
			3			
			4			
			5			

Entwurfsbearbeitung:		Projekt-Nr./Plan-Nr.: 70026 / 10213506	
		Datum	Name
		Aug. 20	Schuth
		gezeichnet: Aug. 20	Haugns
		geprüft:	
Entwurfsbearbeitung:		Datum	
	Landesbetrieb Mobilität Gerolstein Brunnenstraße 1 54566 Gerolstein Tel: 06591 / 818-0 Fax: 06591 / 818-88 / 87		Name
		gezeichnet:	
		geprüft:	

VORENTWURF

Straßenbauverwaltung: Rheinland-Pfalz		Unterlage / Blatt Nr. 5 / 5
PROJIS-Nr.: SAP-Nr.: A.21-18-0043.01		Lageplan Blatt 5
Maßstab: 1:250		

Ausbau der L 20 - Ortsdurchfahrt Ormont	
aufgestellt und genehmigt: Gerolstein, den	
..... Dienststellenleiter	

Vorabzug