



Ormont Flur 9

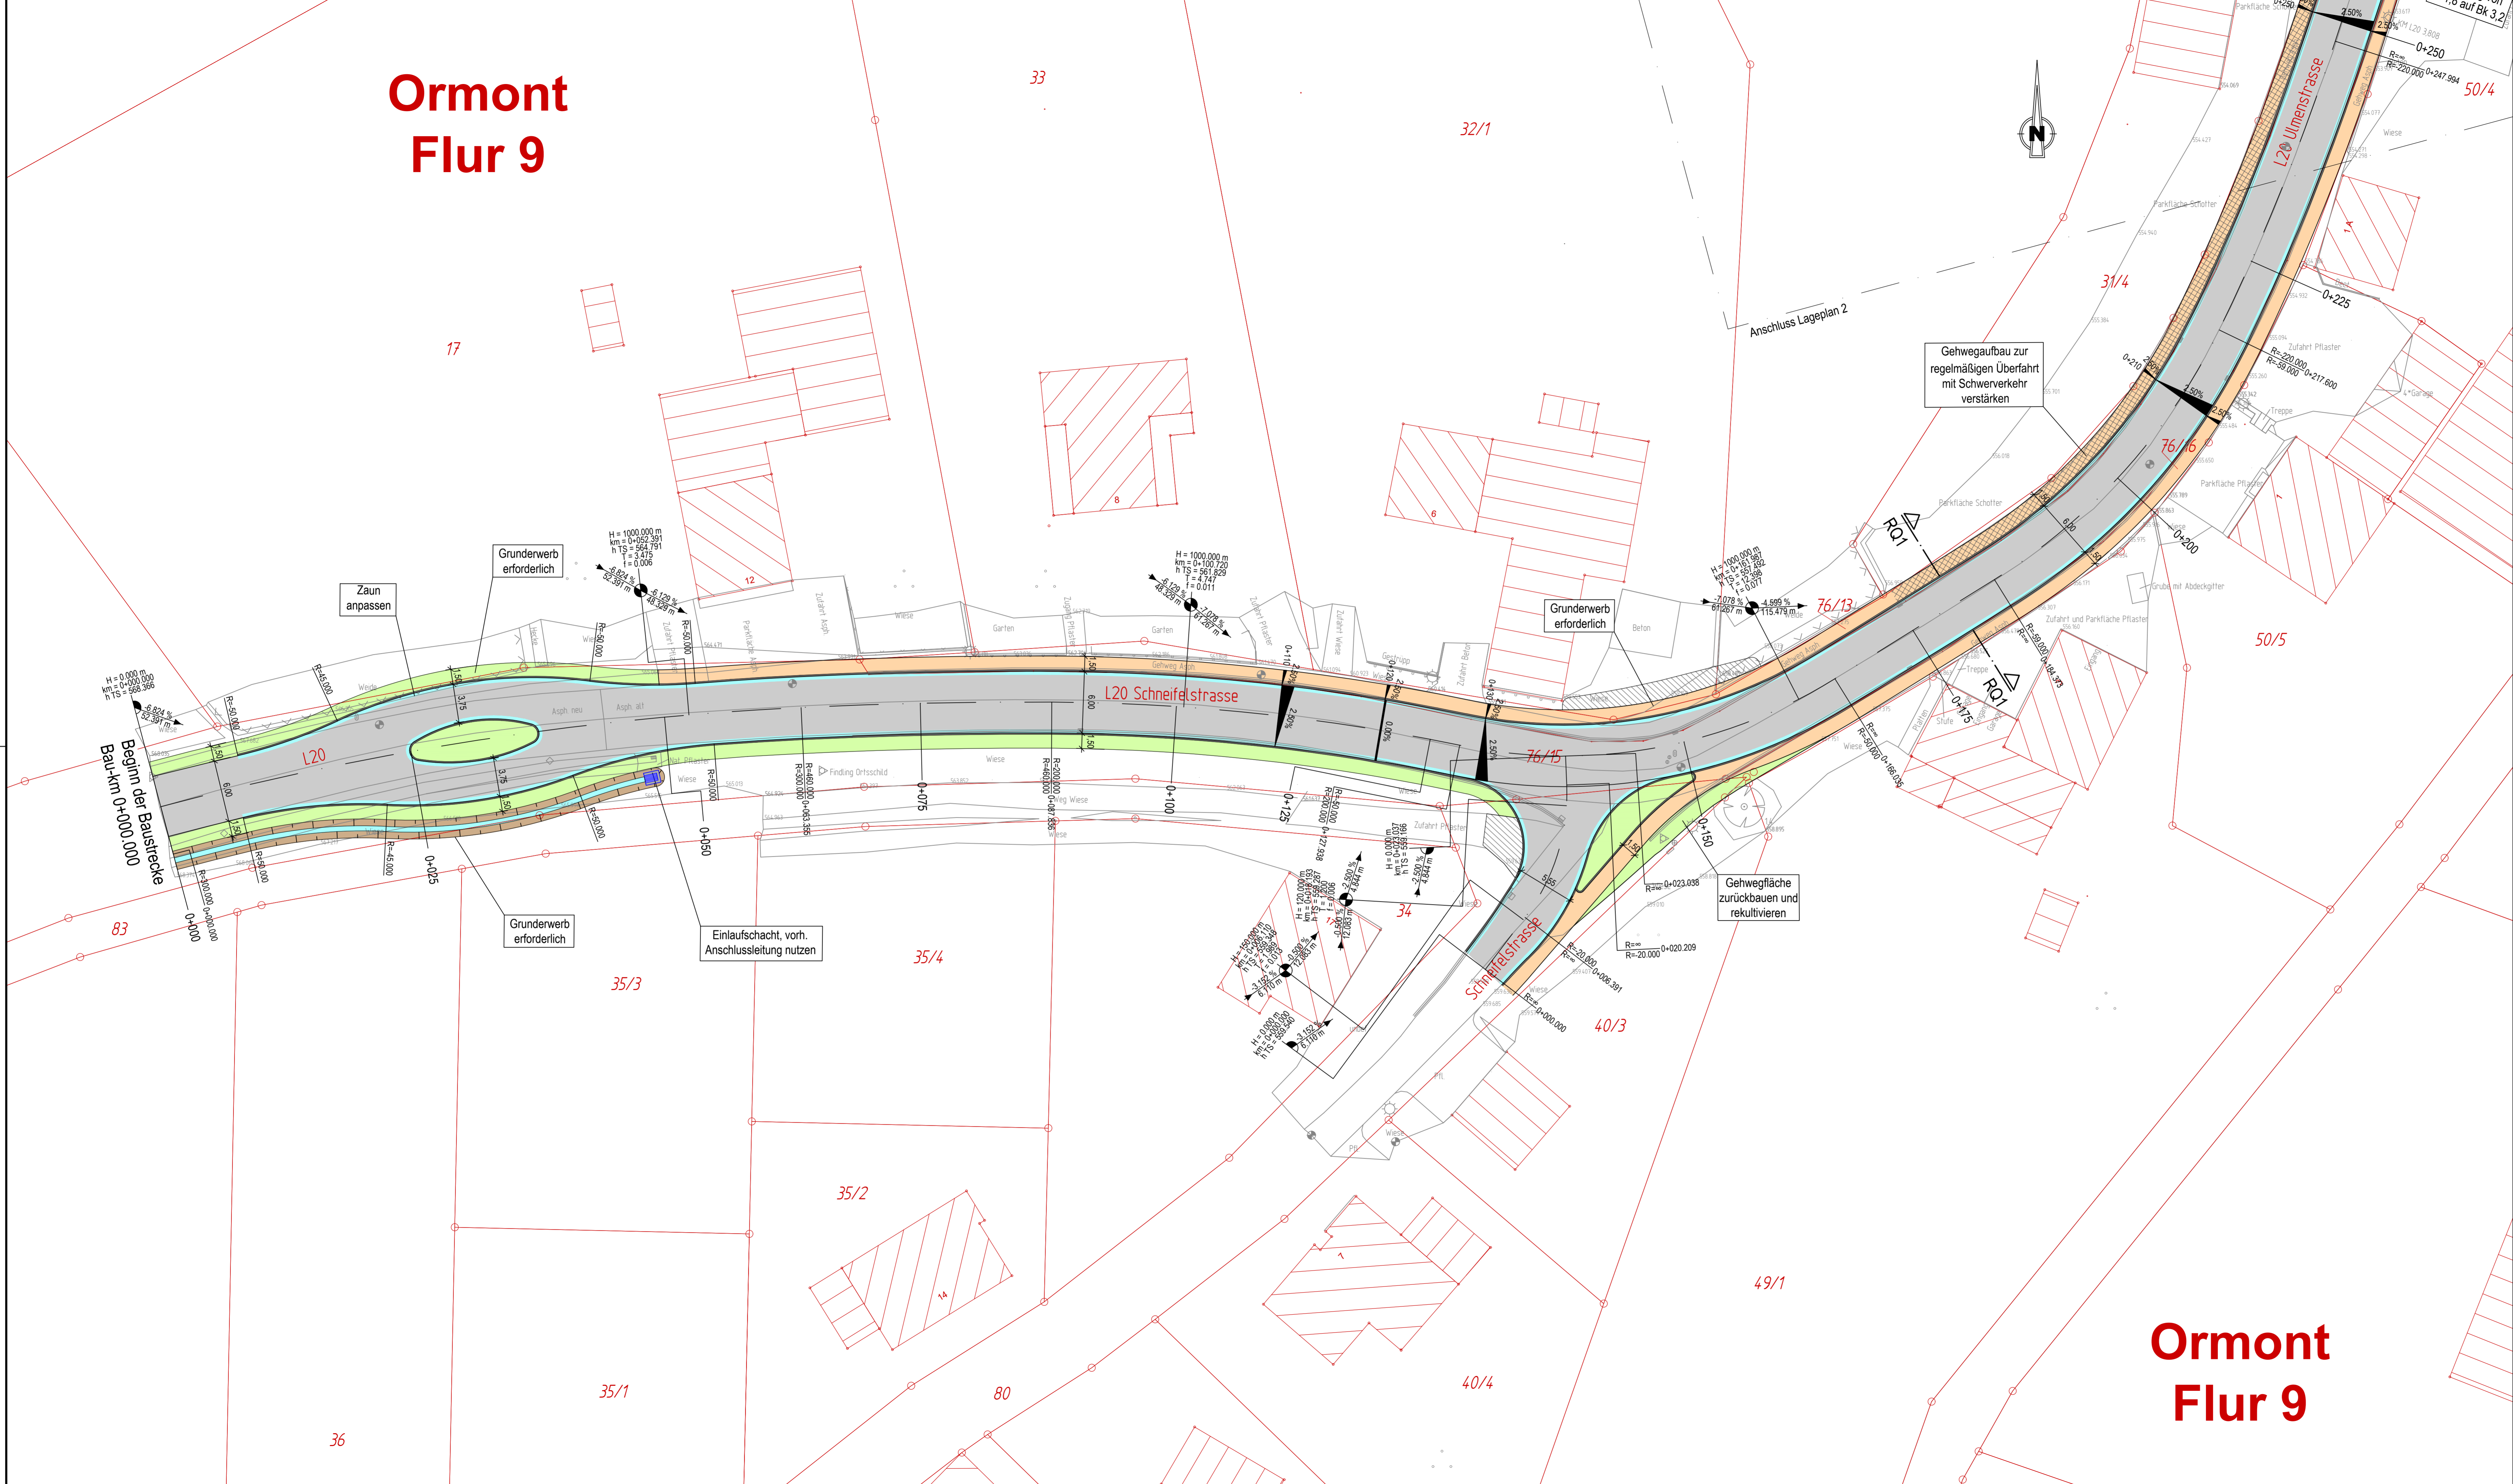

Zeichenerklärung

Planung	Symbol	Legende
Fahrbahn (Vollausbau BK 1,8)	[Symbol]	Tangentenschnittpunkt mit Angabe von Ausrundungshalbmesser, Stationierung, Höhe Tangentenschnittpunkt, Tangentlänge, Stichtmaß, Längsneigung und Abstand zum nächsten TS-Punkt
Fahrbahn (Vollausbau BK 3,2)	[Symbol]	Gradientenhochpunkt
Fahrbahn (Brücke)	[Symbol]	Gradiententiefpunkt
Gehweg	[Symbol]	Querneigung
Pflanzinsel	[Symbol]	Flurstücksgrenze
Bordanlage	[Symbol]	Flurgrenze
Bankett	[Symbol]	
Mulde, Entwässerungsrinne, Schrammbord, überfahrbare Nebenanlage	[Symbol]	
Angleichsfläche	[Symbol]	
Feldzufahrt	[Symbol]	
Neubau Mauer	[Symbol]	
Dammböschung	[Symbol]	
Einschnittsböschung	[Symbol]	
Abbruch	[Symbol]	
Baumfällung	[Symbol]	
Hecke Neupflanzung	[Symbol]	

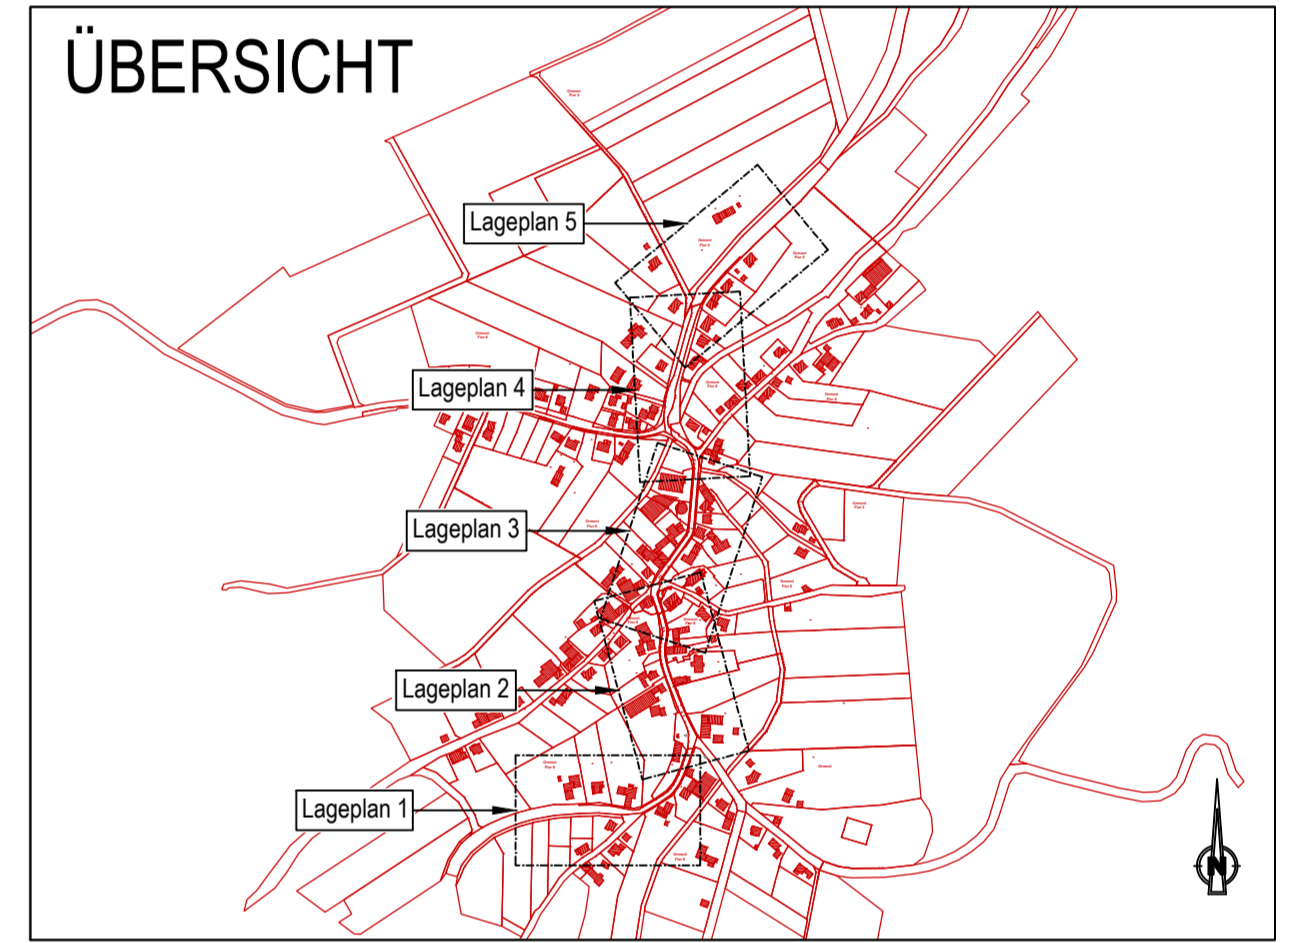

c				
b				
a				
Nr.	Art der Änderung			Datum
				Name

Entwurfsbearbeitung:	FISCHER TEAMPLAN	Projekt-Nr./Plan-Nr.:	70026 / 10213502
		Datum	Name
		bearbeitet:	Aug. 20
		gezeichnet:	Schuth
		geprüft:	Aug. 20
		geprüft:	Haug

Entwurfsbearbeitung:	Landesbetrieb Mobilität Gerolstein Brunnenstraße 1 54566 Gerolstein Tel.: 06591 / 818-0 Fax: 06591 / 818-88 / 87	Datum	Name
		bearbeitet:	
		gezeichnet:	
		geprüft:	

VORENTWURF

Straßenbauverwaltung: **Rheinland-Pfalz** Unterlage / Blatt Nr. 5 / 1
 Lageplan Blatt 1

PROJIS-Nr.: SAP-Nr.: A.21-18-0043.01 Maßstab: 1:250

Ausbau der L 20 - Ortsdurchfahrt Ormont

aufgestellt und genehmigt:
Gerolstein, den _____
Dienststellenleiter

10213502

Vorabzug