


Zeichenerklärung

Planung	Symbol	Beschreibung
Fahrbahn (Vollausbau BK 1,8)	[Symbol]	Fahrbahn
Fahrbahn (Vollausbau BK 3,2)	[Symbol]	Fahrbahn
Fahrbahn (Brücke)	[Symbol]	Fahrbahn (Brücke)
Gehweg	[Symbol]	Gehweg
Pflanzinsel	[Symbol]	Pflanzinsel
Bordanlage	[Symbol]	Bordanlage
Bankett	[Symbol]	Bankett
Mulde, Entwässerungsrinne	[Symbol]	Mulde, Entwässerungsrinne
Schrammbord, überfahrbare Nebenanlage	[Symbol]	Schrammbord, überfahrbare Nebenanlage
Angleichsfläche	[Symbol]	Angleichsfläche
Feldzufahrt	[Symbol]	Feldzufahrt
Neubau Mauer	[Symbol]	Neubau Mauer
Dammböschung	[Symbol]	Dammböschung
Einschnittsböschung	[Symbol]	Einschnittsböschung
Abbruch	[Symbol]	Abbruch
Baumfällung	[Symbol]	Baumfällung
Hecke Neupflanzung	[Symbol]	Hecke Neupflanzung

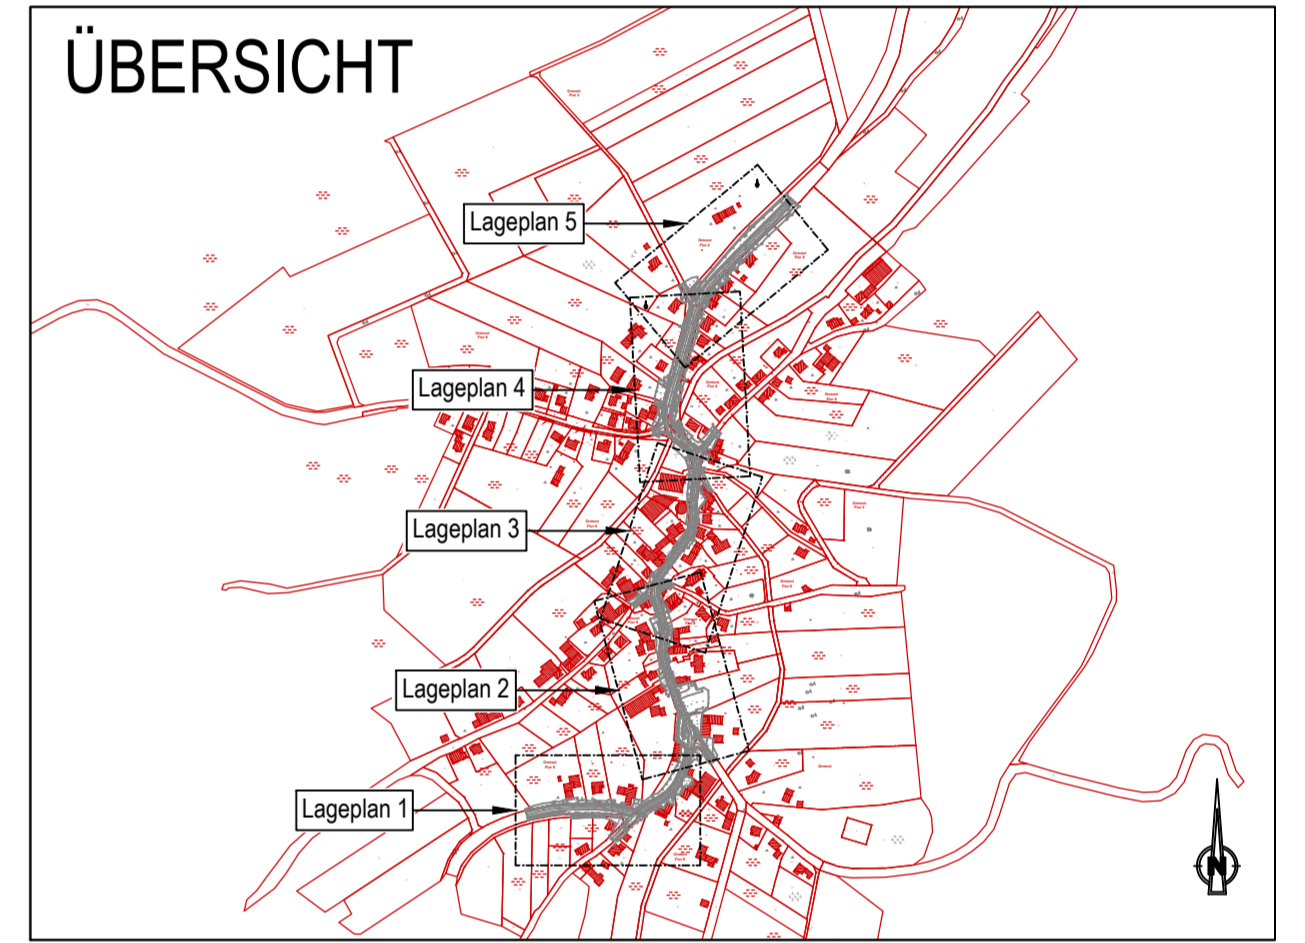

c	b	a	Nr.	Art der Änderung	Datum	Name
			1			
			2			
			3			
			4			
			5			

Entwurfsbearbeitung:	FISCHER TEAMPLAN	Projekt-Nr./Plan-Nr.:	70026 / 10213505
		Datum	Aug. 20
		Name	Schuth
		gezeichnet:	Aug. 20
		Haungs	
		geprüft:	

Entwurfsbearbeitung:	Landesbetrieb Mobilität Gerolstein Brunnenstraße 1 54566 Gerolstein Tel.: 06591 / 818-0 Fax: 06591 / 818-88 / 87	Datum	
		Name	
		gezeichnet:	
		geprüft:	


VORENTWURF

Straßenbauverwaltung: **Rheinland-Pfalz** Unterlage / Blatt Nr. 5 / 4
 Lageplan Blatt 4
 Variante 2

PROJIS-Nr.: SAP-Nr.: A.21-18-0043.01 Maßstab: 1:250

Ausbau der L 20 - Ortsdurchfahrt Ormont

aufgestellt und genehmigt:
 Gerolstein, den _____
 Dienststellenleiter

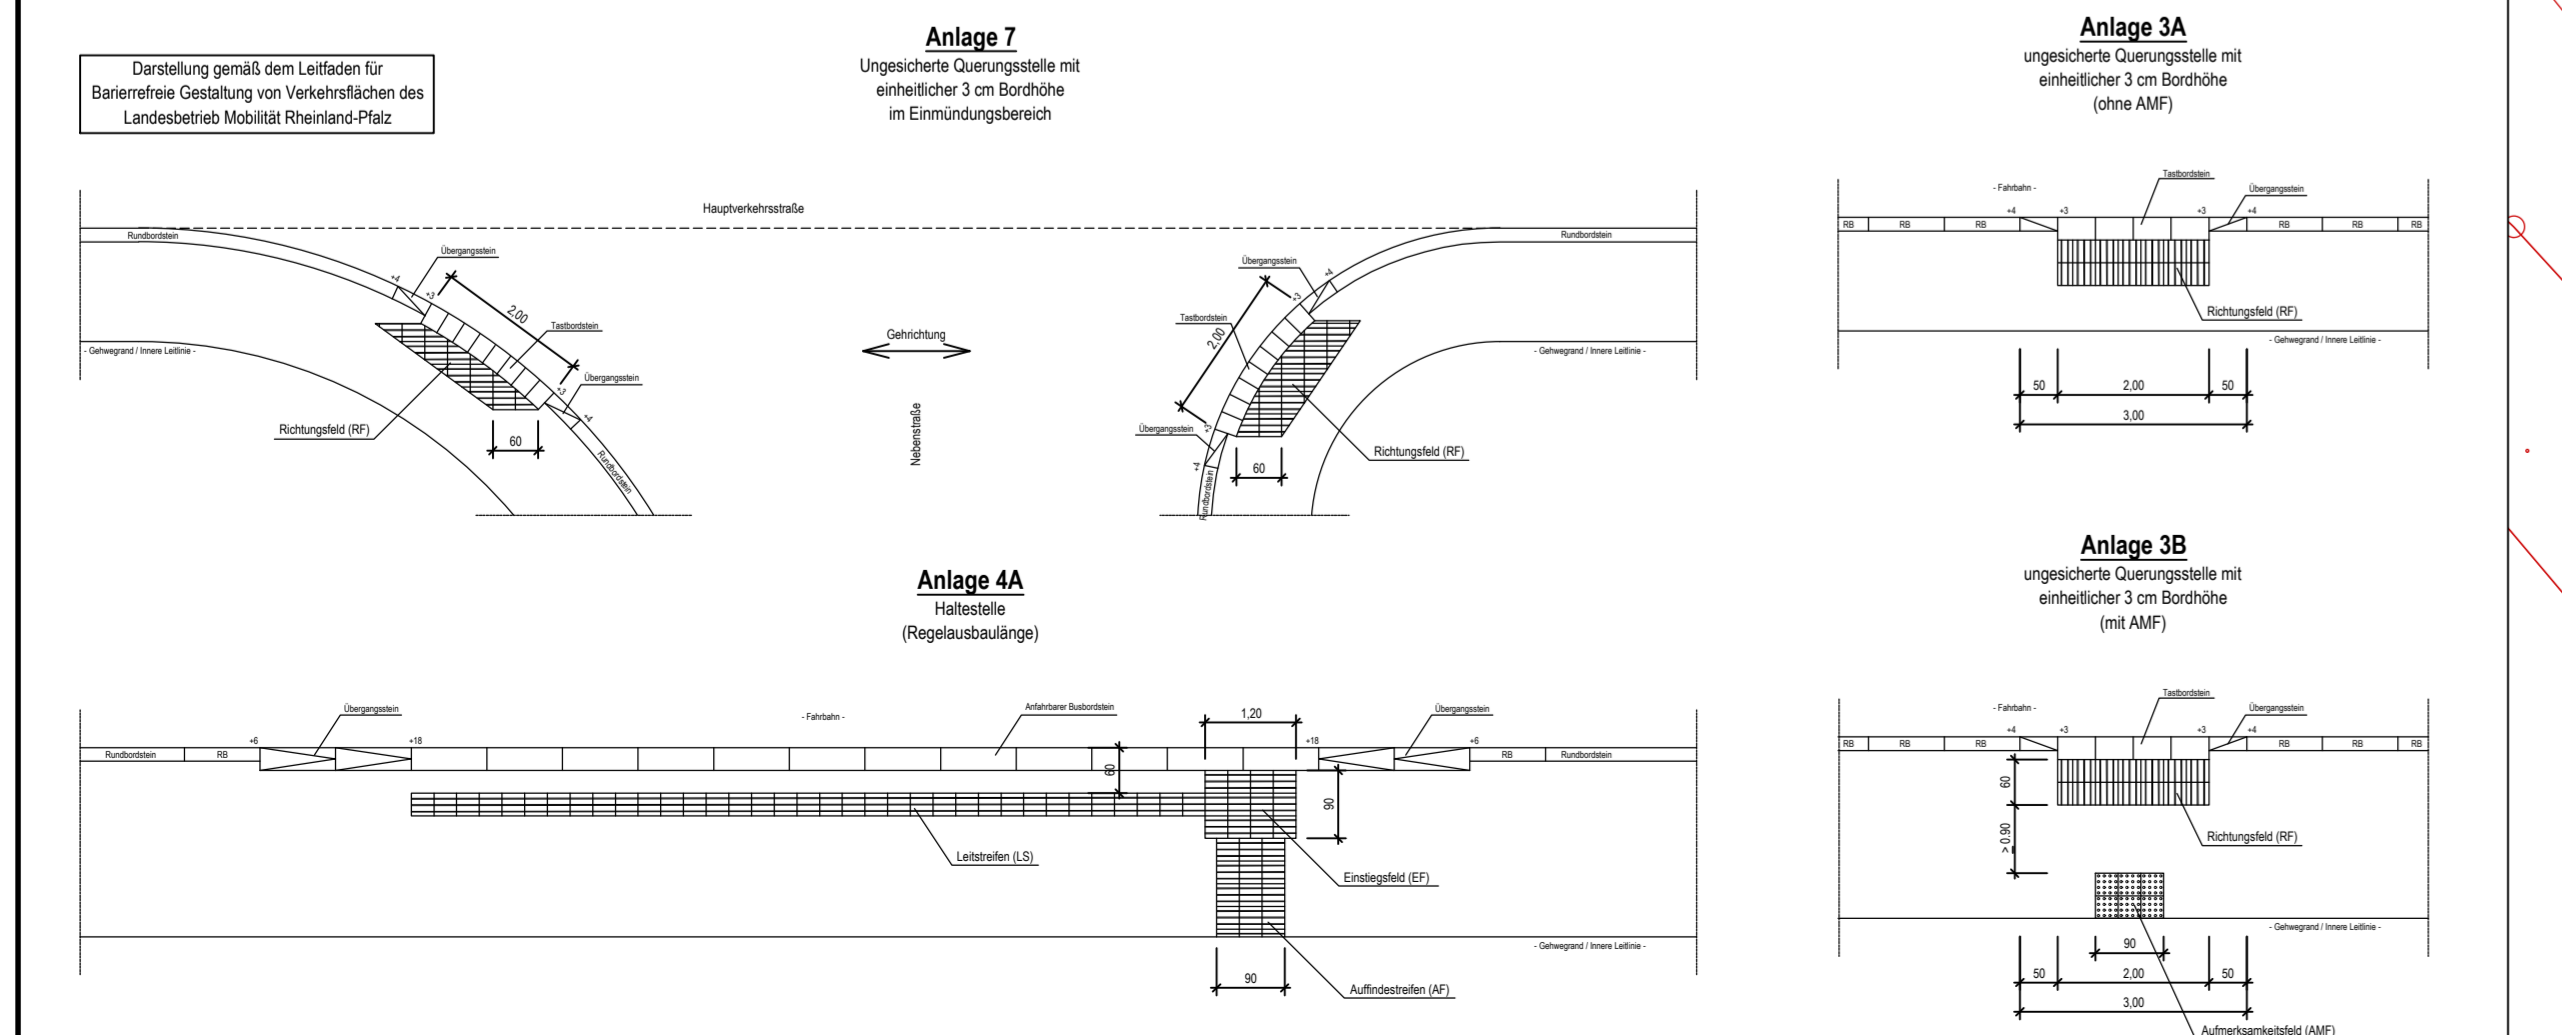

Ormont
Flur 8

Vorabzustimmung